


あんずホール舞台平面図 S=1 : 100

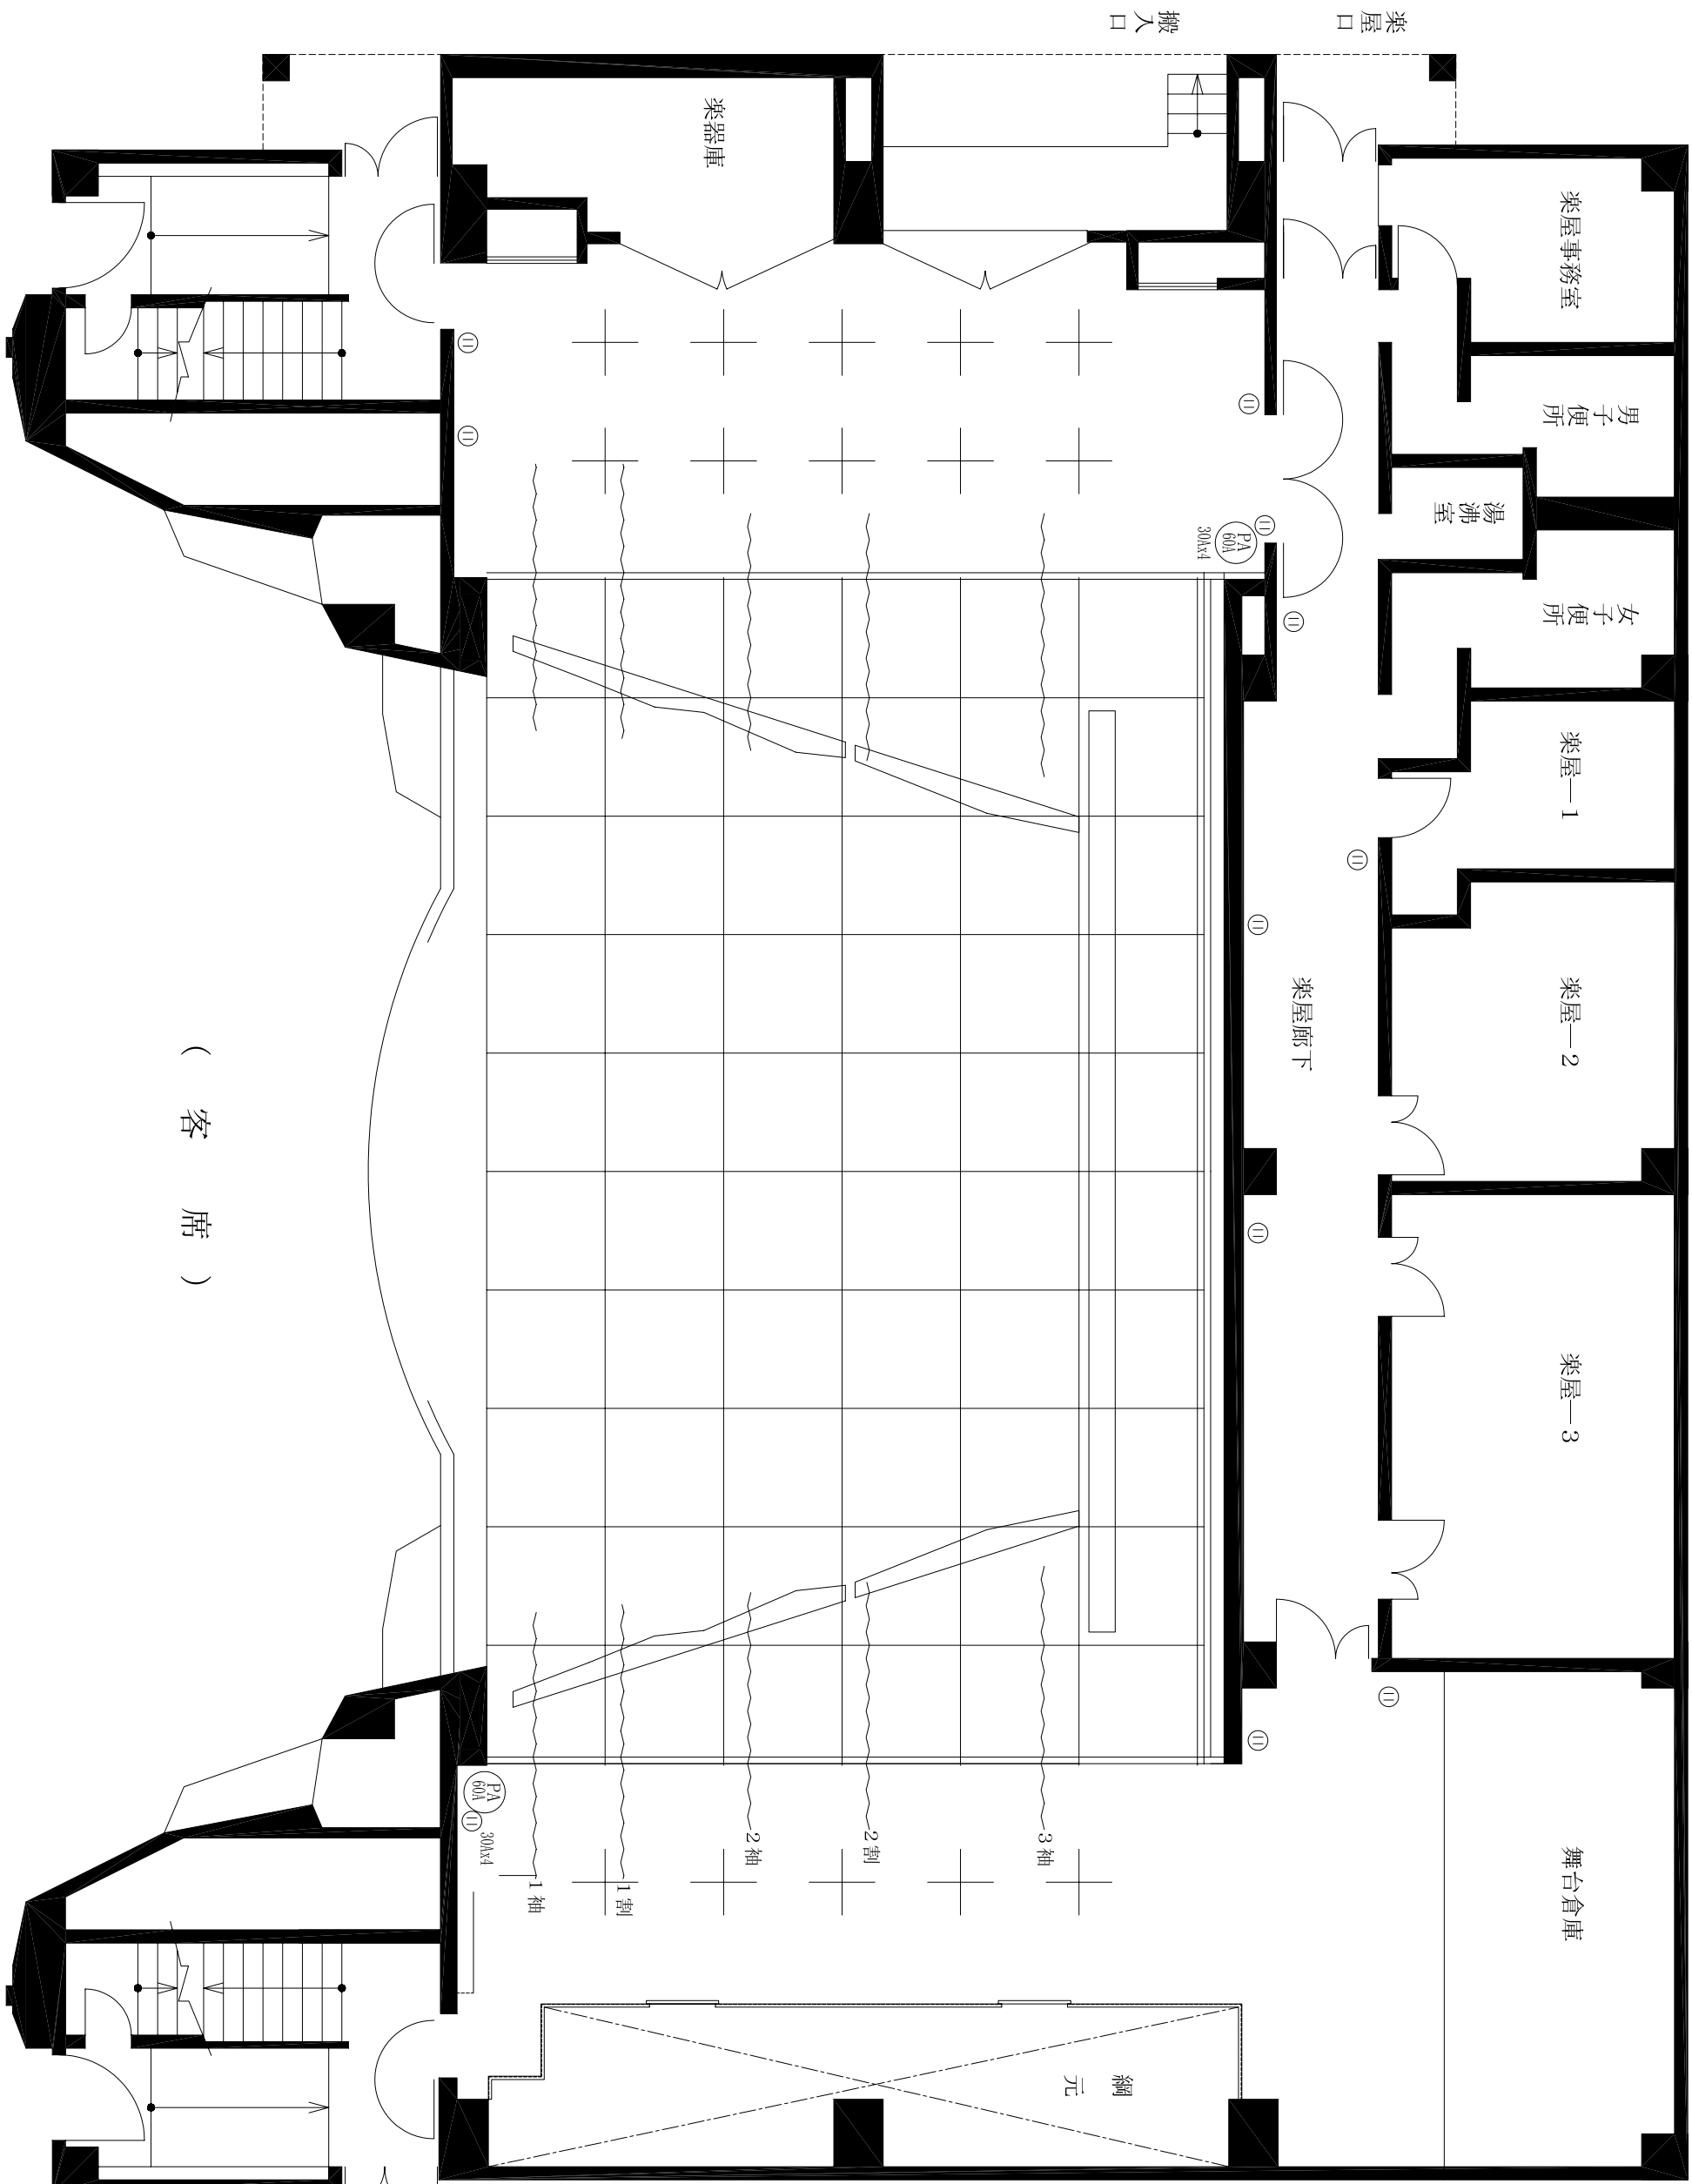

(客 席)

- パンク幕
- 第8吊物
- 正面反射板
- ホリゾントライト
- 第3袖幕
- 第3サスペンションライト
- 第7吊物
- 第2天井反射板
- 第6吊物
- 電動吊物
- 第2引割幕
- 第5吊物
- 第4—文字幕
- 第4吊物
- 第2サスペンションライト
- 第2ボーターライト
- 第2袖幕
- 第3—文字幕
- 第3吊物
- 第2吊物
- 第1天井反射板
- 第1引割幕
- 第2—文字幕
- 第1サスペンションライト
- 第1吊物
- 第1ボーターライト
- 第1—文字幕
- 第1袖幕
- 暗転幕
- 心臓

間口 15m000 (8間2.5尺)
 奥行 13m000 (7間1.5尺)
 高さ 8m000 (4間4尺)