


あんざホール舞台断面図 S=1 : 100

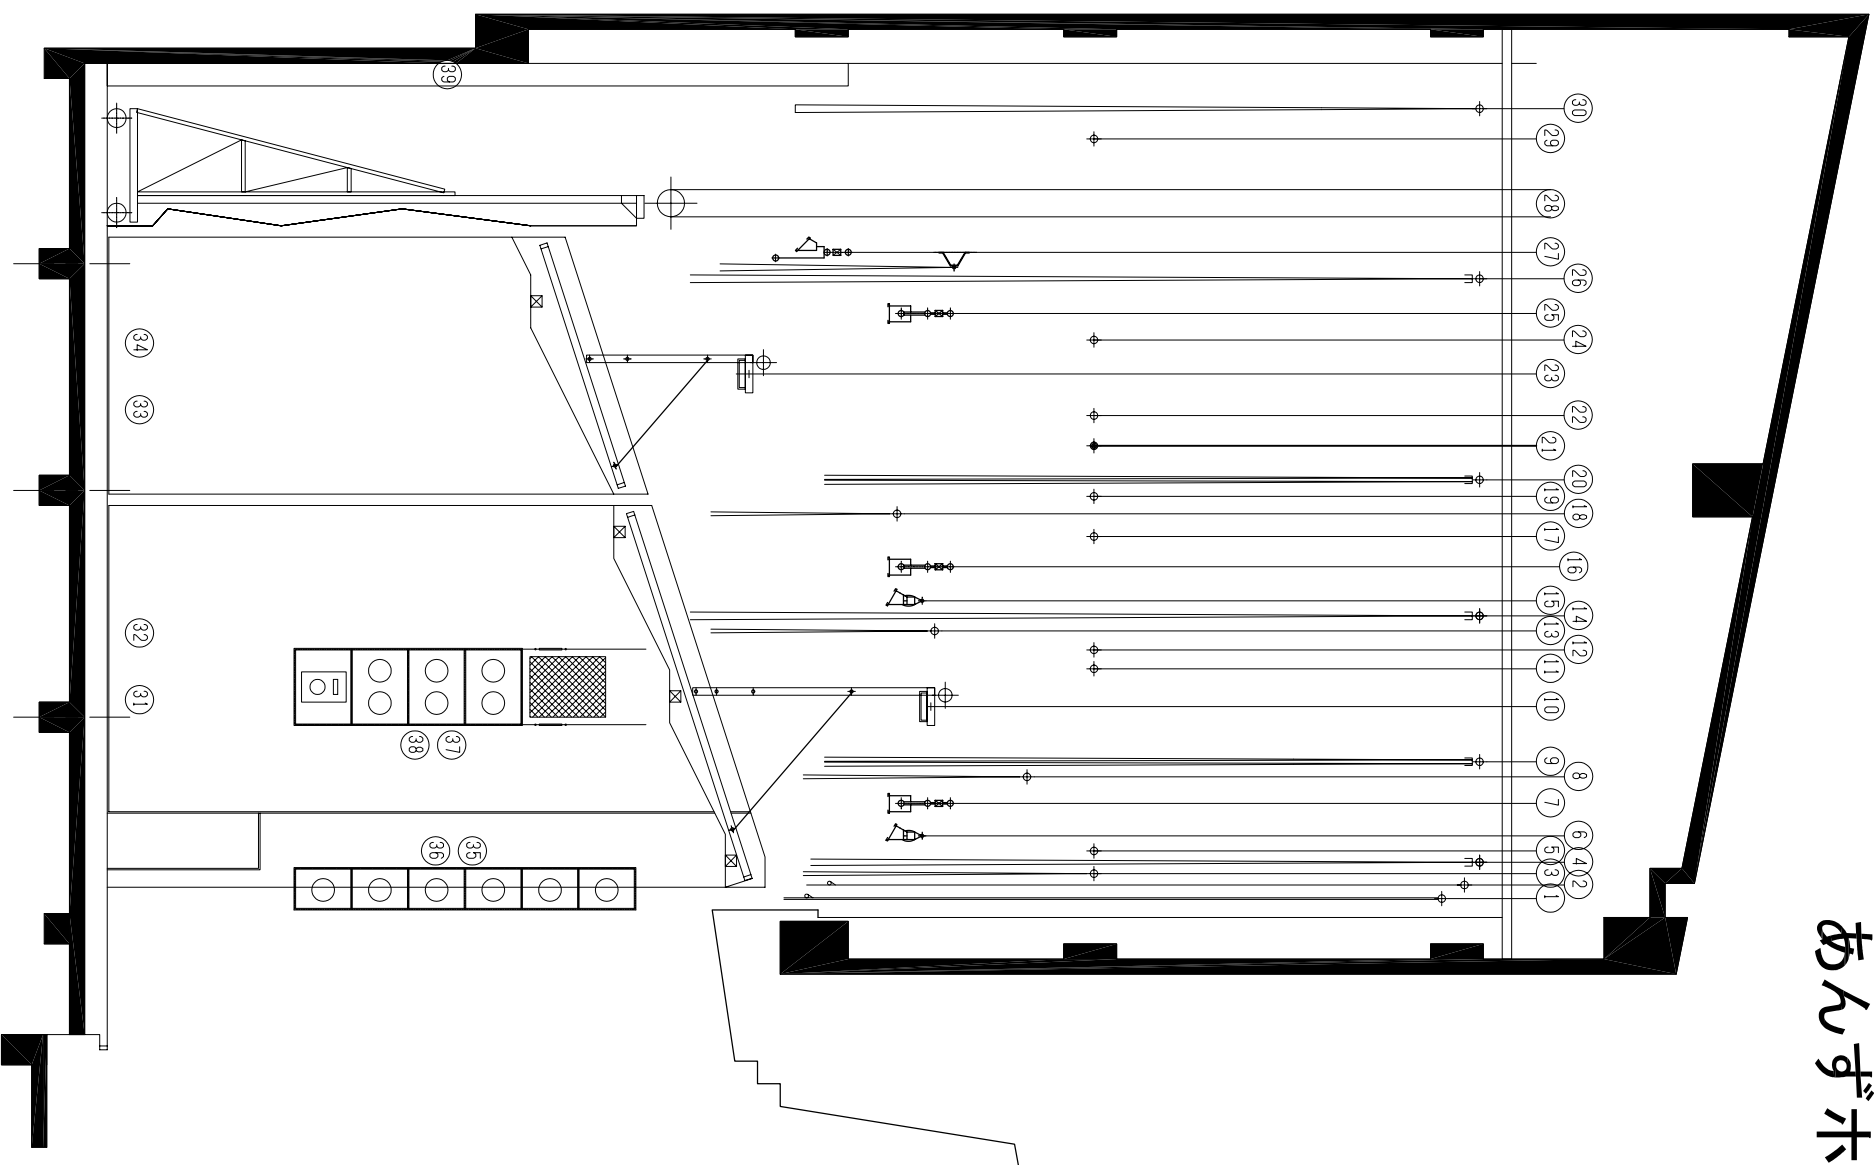

吊物 No.	名称	吊物 No.	名称
1	1 どん帳	21	21 電動吊物
2	2 暗転幕	22	22 第6吊物
3	3 第1文字幕	23	23 第2天井反射板
4	4 第1袖幕	24	24 第7吊物
5	5 第1吊物	25	25 第3サスペンションライト
6	6 第1ボーダーライト	26	26 第3袖幕
7	7 第1サスペンションライト	27	27 ホリゾントライト
8	8 第2文字幕	28	28 正面反射板
9	9 第1引割幕	29	29 第8吊物
10	10 第1天井反射板	30	30 パック幕
11	11 第2吊物	31	31 第1側面反射板 上手
12	12 第3吊物	32	32 第1側面反射板 下手
13	13 第3文字幕	33	33 第2側面反射板 上手
14	14 第2袖幕	34	34 第2側面反射板 下手
15	15 第2ボーダーライト	35	35 トーマンタルタワー上手
16	16 第2サスペンションライト	36	36 トーマンタルタワー下手
17	17 第4吊物	37	37 ライトタワー上手
18	18 第4文字幕	38	38 ライトタワー下手
19	19 第5吊物	39	39 固定ホリゾント壁
20	20 第2引割幕		